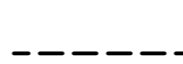



ZMIANA
MIEJSCOWEGO PLANU ZAGOSPODAROWANIA PRZESTRZENNEGO
GMINY Iłowo-Osada


OBSZAR Gajówki-Mansfeldy


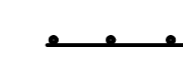
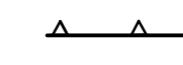
skala 1:1000 

USTALENIA PLANU

-  GRANICA OPRACOWANIA
-  ŚCIŚLE OKREŚLONE LINIE ROZGRANICZAJĄCE tereny o różnym przeznaczeniu lub różnych zasadach zagospodarowania

PRZEZNACZENIE TERENÓW

-  MN ZABUDOWA MIESZKANIOWA JEDNORODZINNA
-  RM ZABUDOWA ZAGRODOWA
-  ZP ZIELEŃ URZĄDZONA
-  R GRUNTY ROLNE bez prawa zabudowy
- KD-D DROGI DOJAZDOWE
- KD-L DROGI LOKALNE

-  LINIA ELEKTROENERGETYCZNA 15 kV-pas technologiczny ze strefą ochronną od linii
-  NIEPRZEKACZALNA LINIA ZABUDOWY
-  ŚCIŚLE OKREŚLONA LINIA ZABUDOWY


uwagi:

- nie zwymiarowane elementy zagospodarowania terenu należy przyjąć drogą bezpośredniego pomiaru na rysunku Planu
- elementy zagospodarowania terenu poza granicami opracowania mają charakter informacyjny


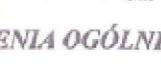

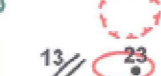






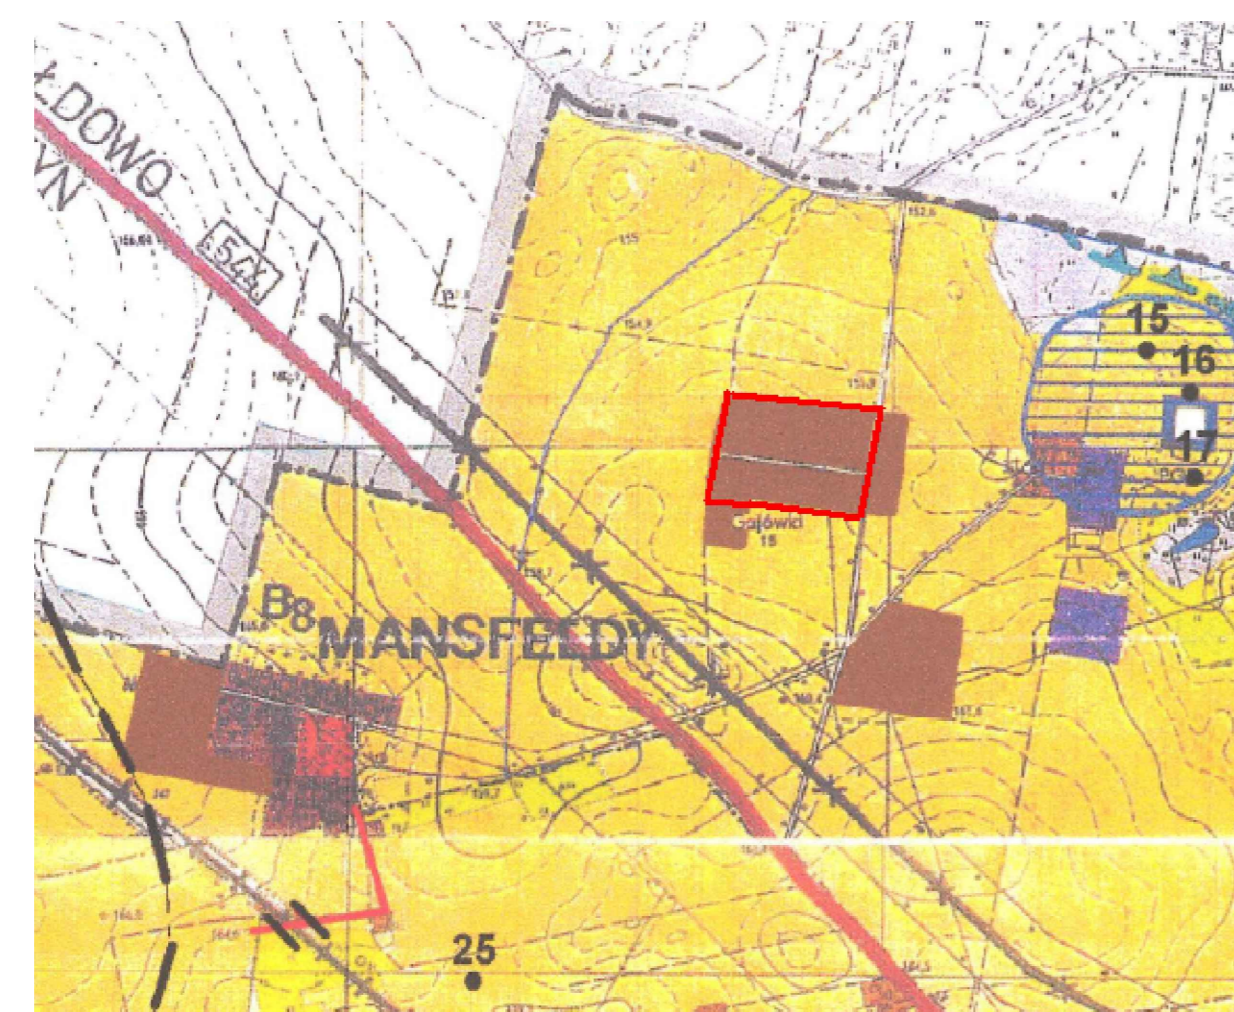















































PRZEWODNICZĄCY
RADY GMINY IŁOWO-OSADA

AUTOR OPRACOWANIA
gł.proj.arch. Wiesława Wilińska uprawnienia do projektowania w planowaniu przestrzennym nr 271/88

Studium Uwarunkowań i Kierunków Zagospodarowania
Przestrzennego Gminy Iłowo-Osada



OZNACZENIA OGÓLNE

	linia graniczna na obszarze planu miejscowego		obszar do zabudowy
	obszar do zabudowy		obszar do zabudowy
	obszar do zabudowy		obszar do zabudowy
