
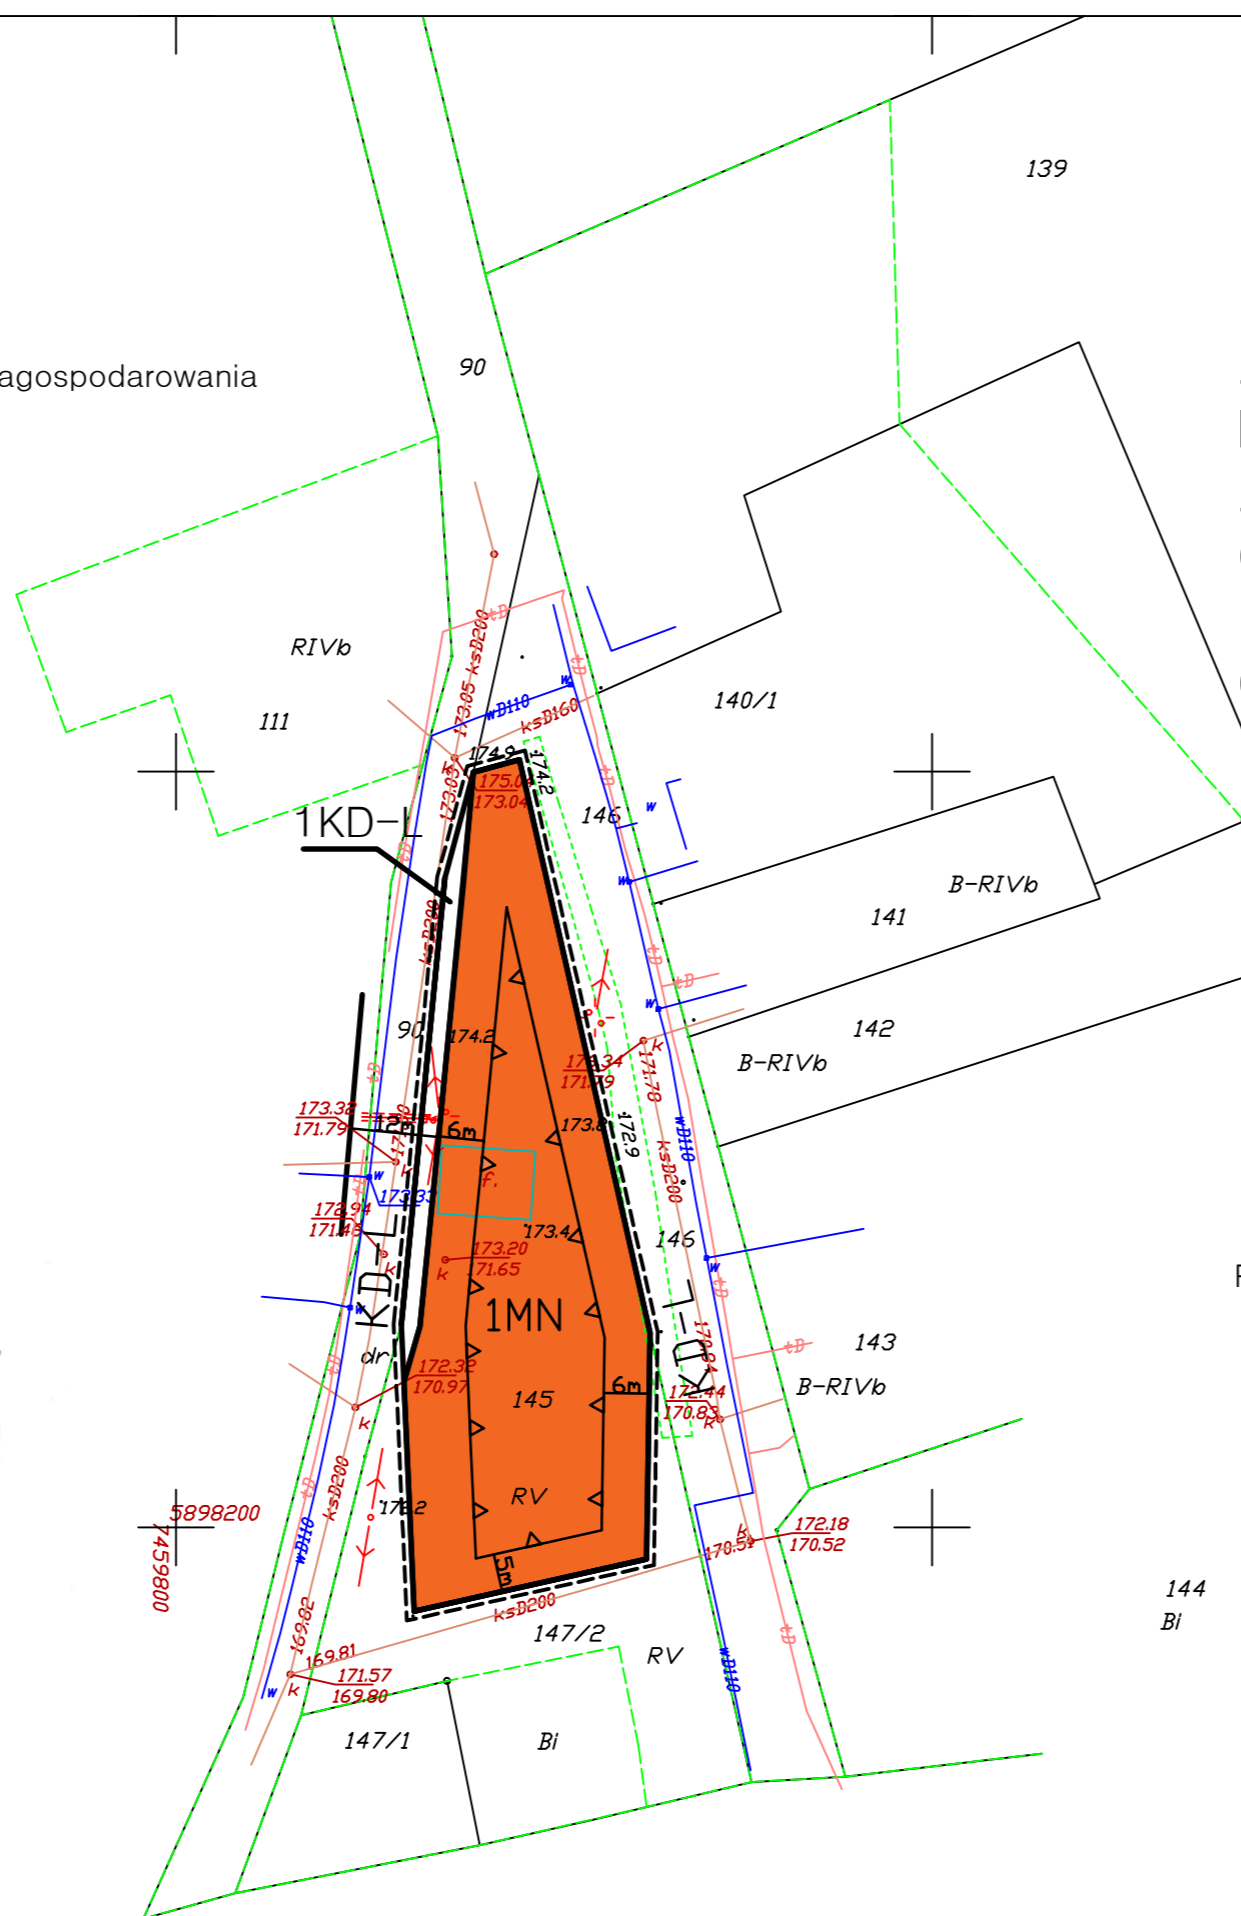


Załącznik nr 3  
do Uchwały nr XXX/165/16  
Rady Gminy Iłowo-Osada  
z dnia 28 grudnia 2016 r.

Studium Uwarunkowań i Kierunków Zagospodarowania  
Przestrzennego Gminy Iłowo-Osada

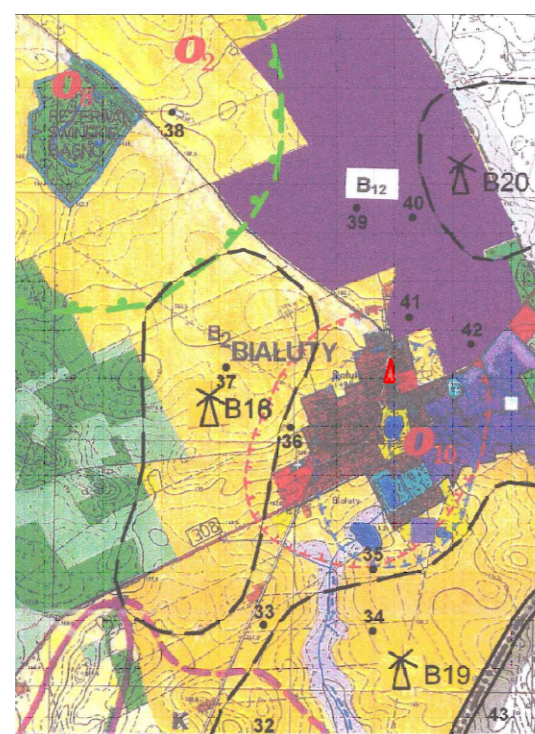

### ZMIANA MIEJSCOWEGO PLANU ZAGOSPODAROWANIA PRZESTRZENNEGO GMINY Iłowo-Osada

OBSZAR WE WSI BIAŁUTY

skala 1:1000 0 10 20 30m

**UŚTALENIA PLANU**

- GRANICA OPRACOWANIA
- ŚCIEŚLE OKREŚLONE LINIE ROZGRANICZAJĄCE tereny o różnym przeznaczeniu lub różnych zasadach zagospodarowania

**PRZEZNACZENIE TERENÓW**

- MN ZABUDOWA MIESZKANIOWA JEDNORODZINNA
- KD-L DROGI LOKALNE
- ▲ —▲ —▲ NIEPRZEKROCZALNA LINIA ZABUDOWY

144  
Bi

uwaga:  
– nie zwymiarowane elementy zagospodarowania terenu należy przyjąć drogą bezpośredniego pomiaru na rysunku Planu  
– elementy zagospodarowania terenu poza granicami opracowania mają charakter informacyjny

PRZEWODNICZĄCY  
Rady Gminy Iłowo-Osada

AUTOR OPRACOWANIA  
gł. arch. Wiesława Wikiłńska  
uprawnienia do projektowania  
w planowaniu przestrzennym nr 271/88