


Załącznik nr 18
do Uchwały nr XXX/165/16
Rady Gminy Iłowo-Osada
z dnia 28 grudnia 2016 r.

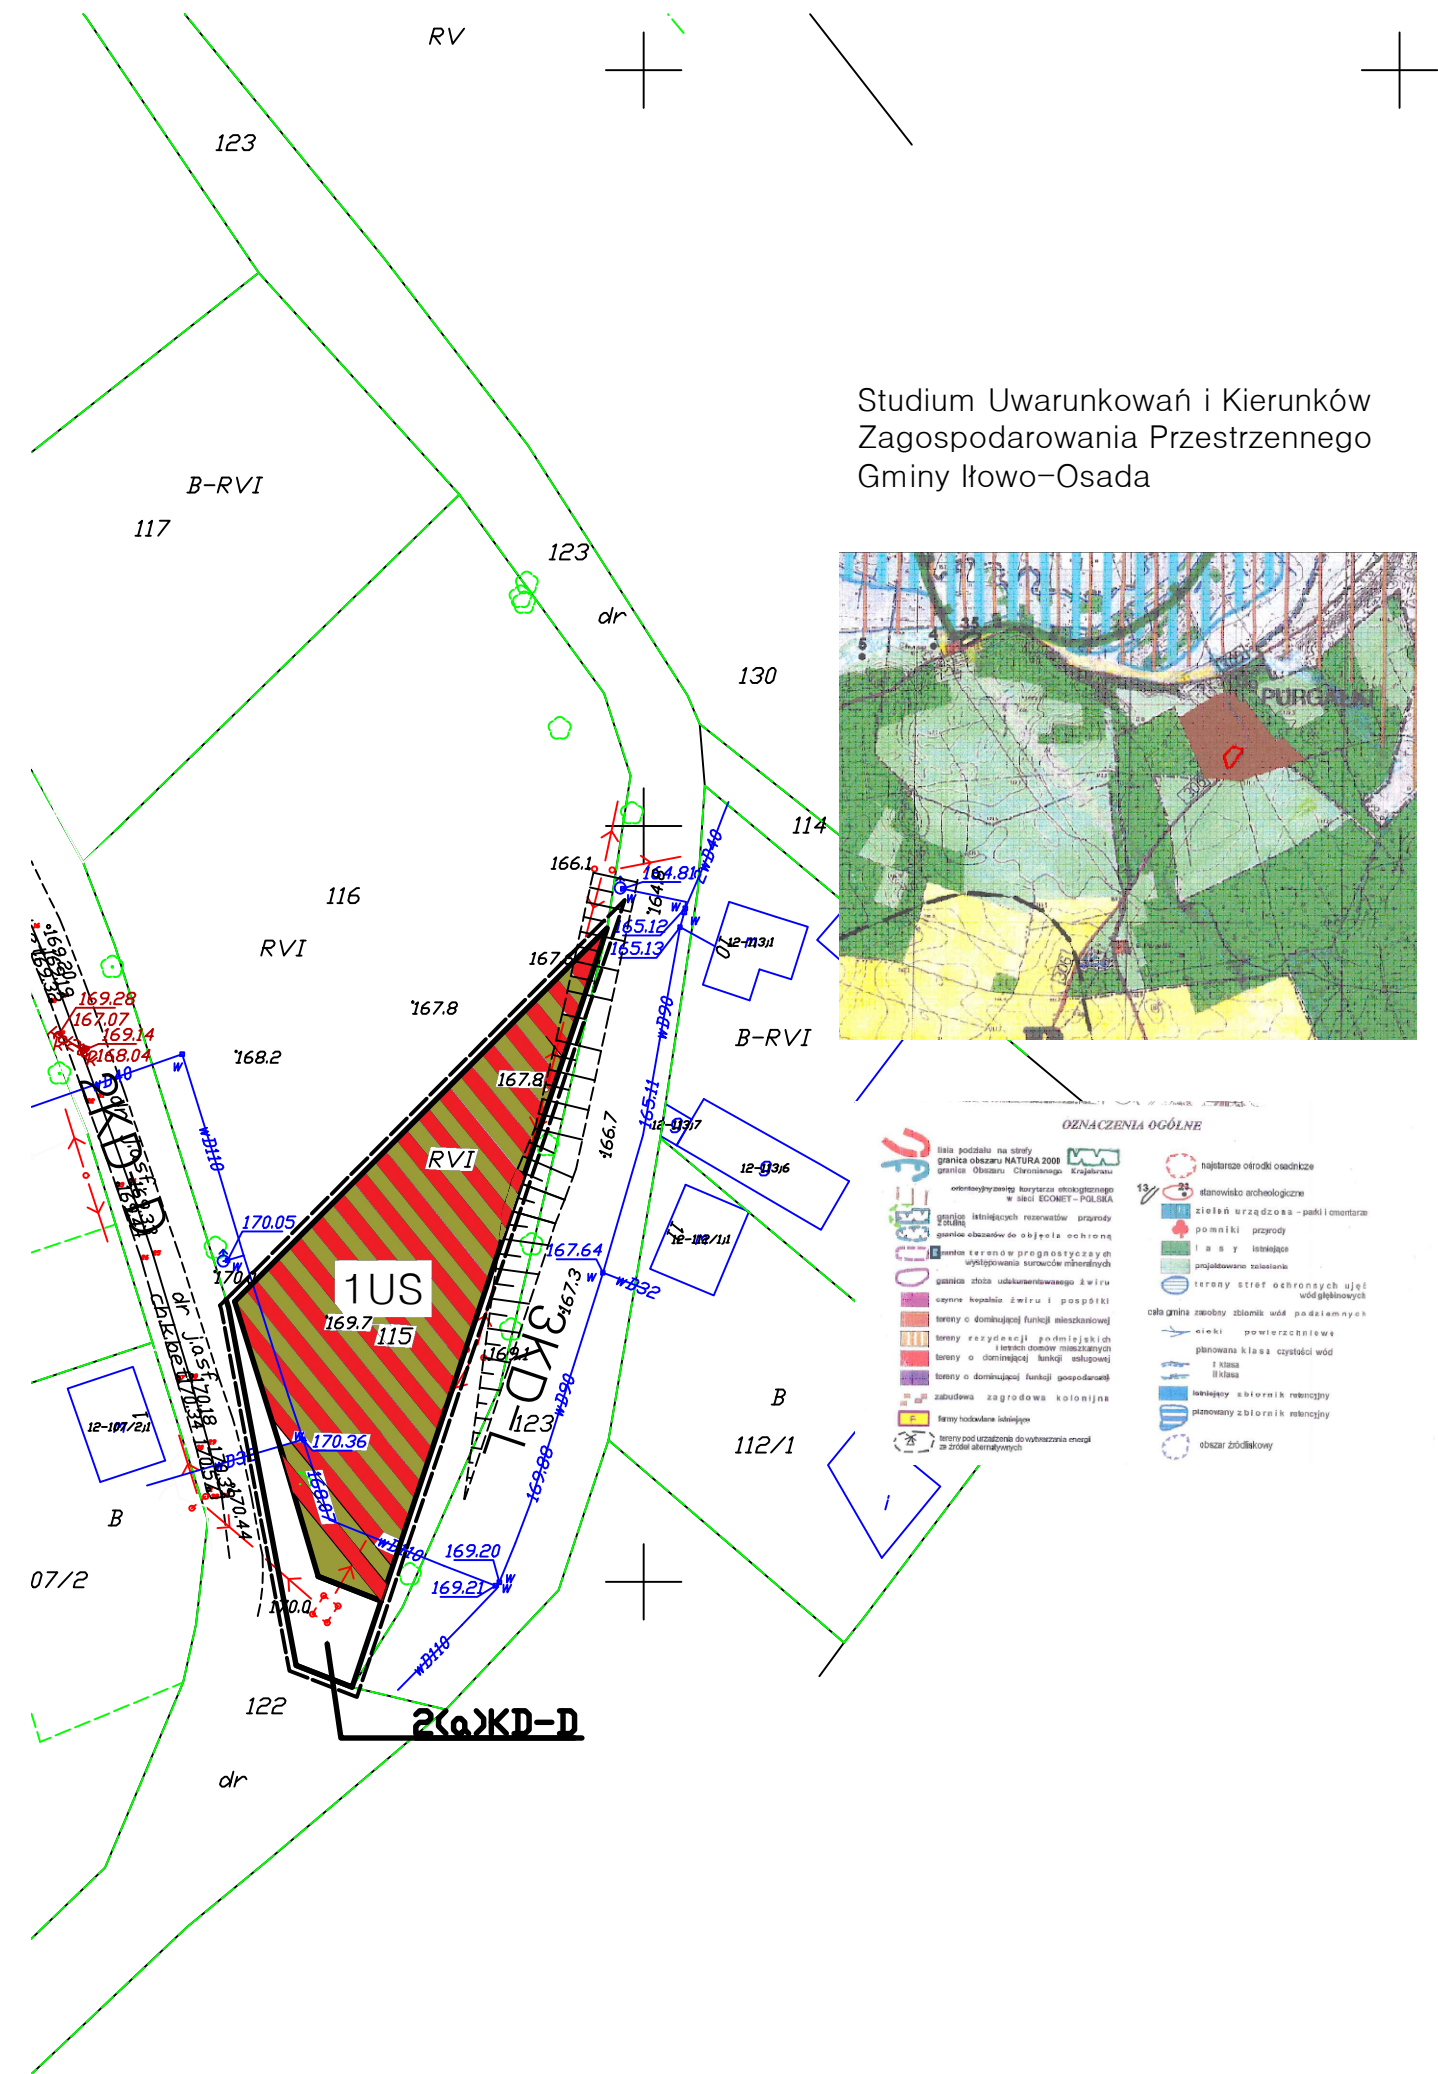

OZNACZENIA OGÓLNE	
	linia podziału na ułki
	granice obszarów: NATURA 2000, obszarów chronionych, terenów objętych planem zagospodarowania przestrzennego
	obszar objęty planem zagospodarowania przestrzennego
	obszar objęty planem zagospodarowania przestrzennego
ZMIANA MIEJSCOWEGO PLANU ZAGOSPODAROWANIA PRZESTRZENNEGO GMINY Iłowo-Osada

OBSZAR PURGAŁKI

skala 1 : 1000 0 10 20 30m

USTALENIA PLANU

----- GRANICA OPRACOWANIA

————— ŚCIŚLE OKREŚLONE LINIE ROZGRANICZAJĄCE tereny o różnym przeznaczeniu lub różnych zasadach zagospodarowania

PRZEZNACZENIE TERENÓW



SPORT I REKREACJA

KD-D DROGI DOJAZDOWE

KD-L DROGI LOKALNE

uwagi:

– nie zwymiarowane elementy zagospodarowania terenu należy przyjąć drogą bezpośredniego pomiaru na rysunku Planu

– elementy zagospodarowania terenu poza granicami opracowania mają charakter informacyjny

PRZEWODNICZĄCY
RADY GMINY IŁOWO-Osada

AUTOR OPRACOWANIA
gł.proj.arch. Wiesława Wiklińska uprawnienia do projektowania w planowaniu przestrzennym nr 271/88