

PRZEKROJE NORMALNE


Do kosztorysu na przebudowę dróg gminnych

w miejscowości Białuty

na działkach: 90; 100; 119; 146; 161; 170/1; 173; 194; 62

Skala 1:50

odcinek : H-J

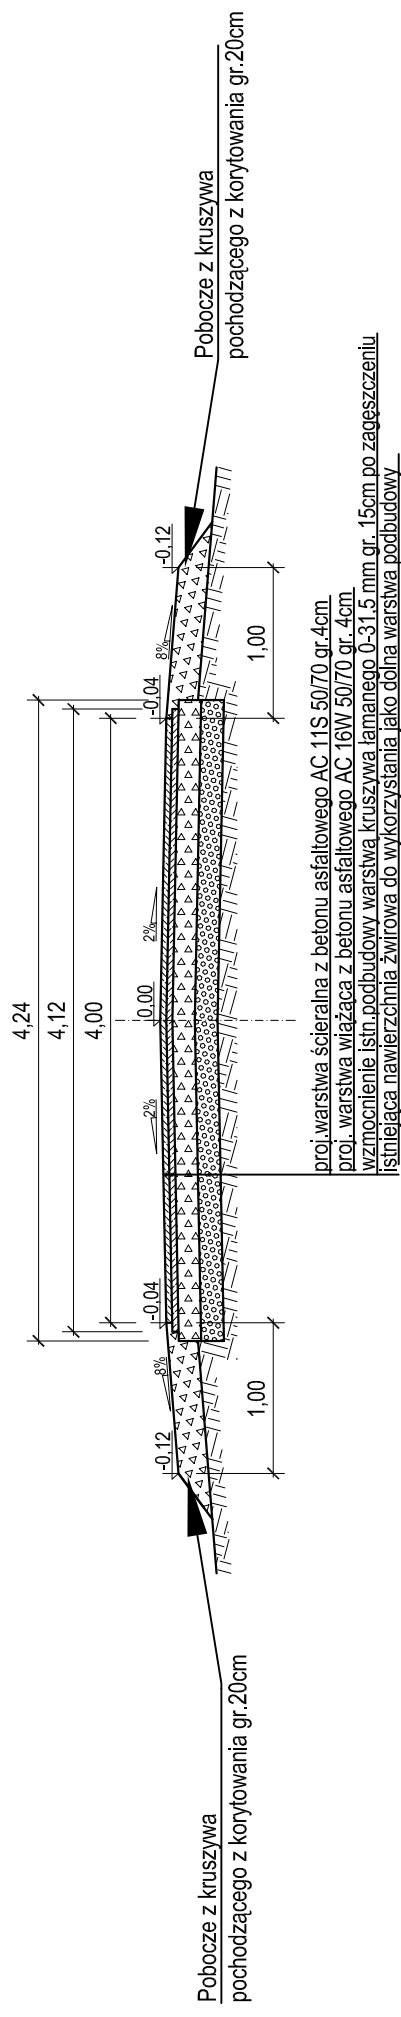

odcinek : E-C

