

# PRZEKROJE NORMALNE


Do kosztorysu na przebudowę dróg gminnych

w miejscowości Białuty

na działkach: 90; 100; 119; 146; 161; 170/1; 173; 194; 62

Skala 1:50

odcinki : F-I ; B-F-G; A-B-C-D od km 0+000,00 do 0+305,00 i 0+350,00 do 0+439,00

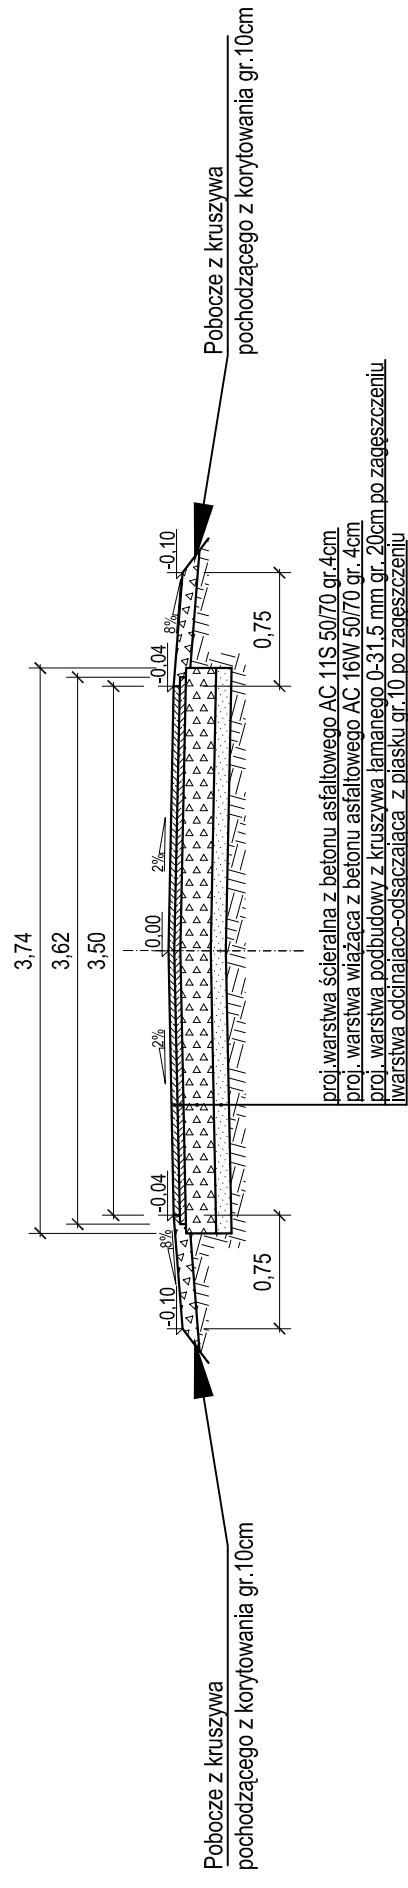

odcinek : A-B-C-D

spadek jednostronny od km 0+305,00 do km 0+350,00

