Załącznik nr 11
do Uchwały nr XXX/165/2016
Rady Gminy Iłowo-Osada
z dnia 28 grudnia 2016 r.

ZMIANA MIEJSCOWEGO PLANU ZAGOSPODAROWANIA PRZESTRZENNEGO GMINY Iłowo-Osada

OBSZAR w miejscowości Iłowo-Osada

skala 1:1000 0 10 20 30m

Studium Uwarunkowań i Kierunków Zagospodarowania Przestrzennego Gminy Iłowo-Osada

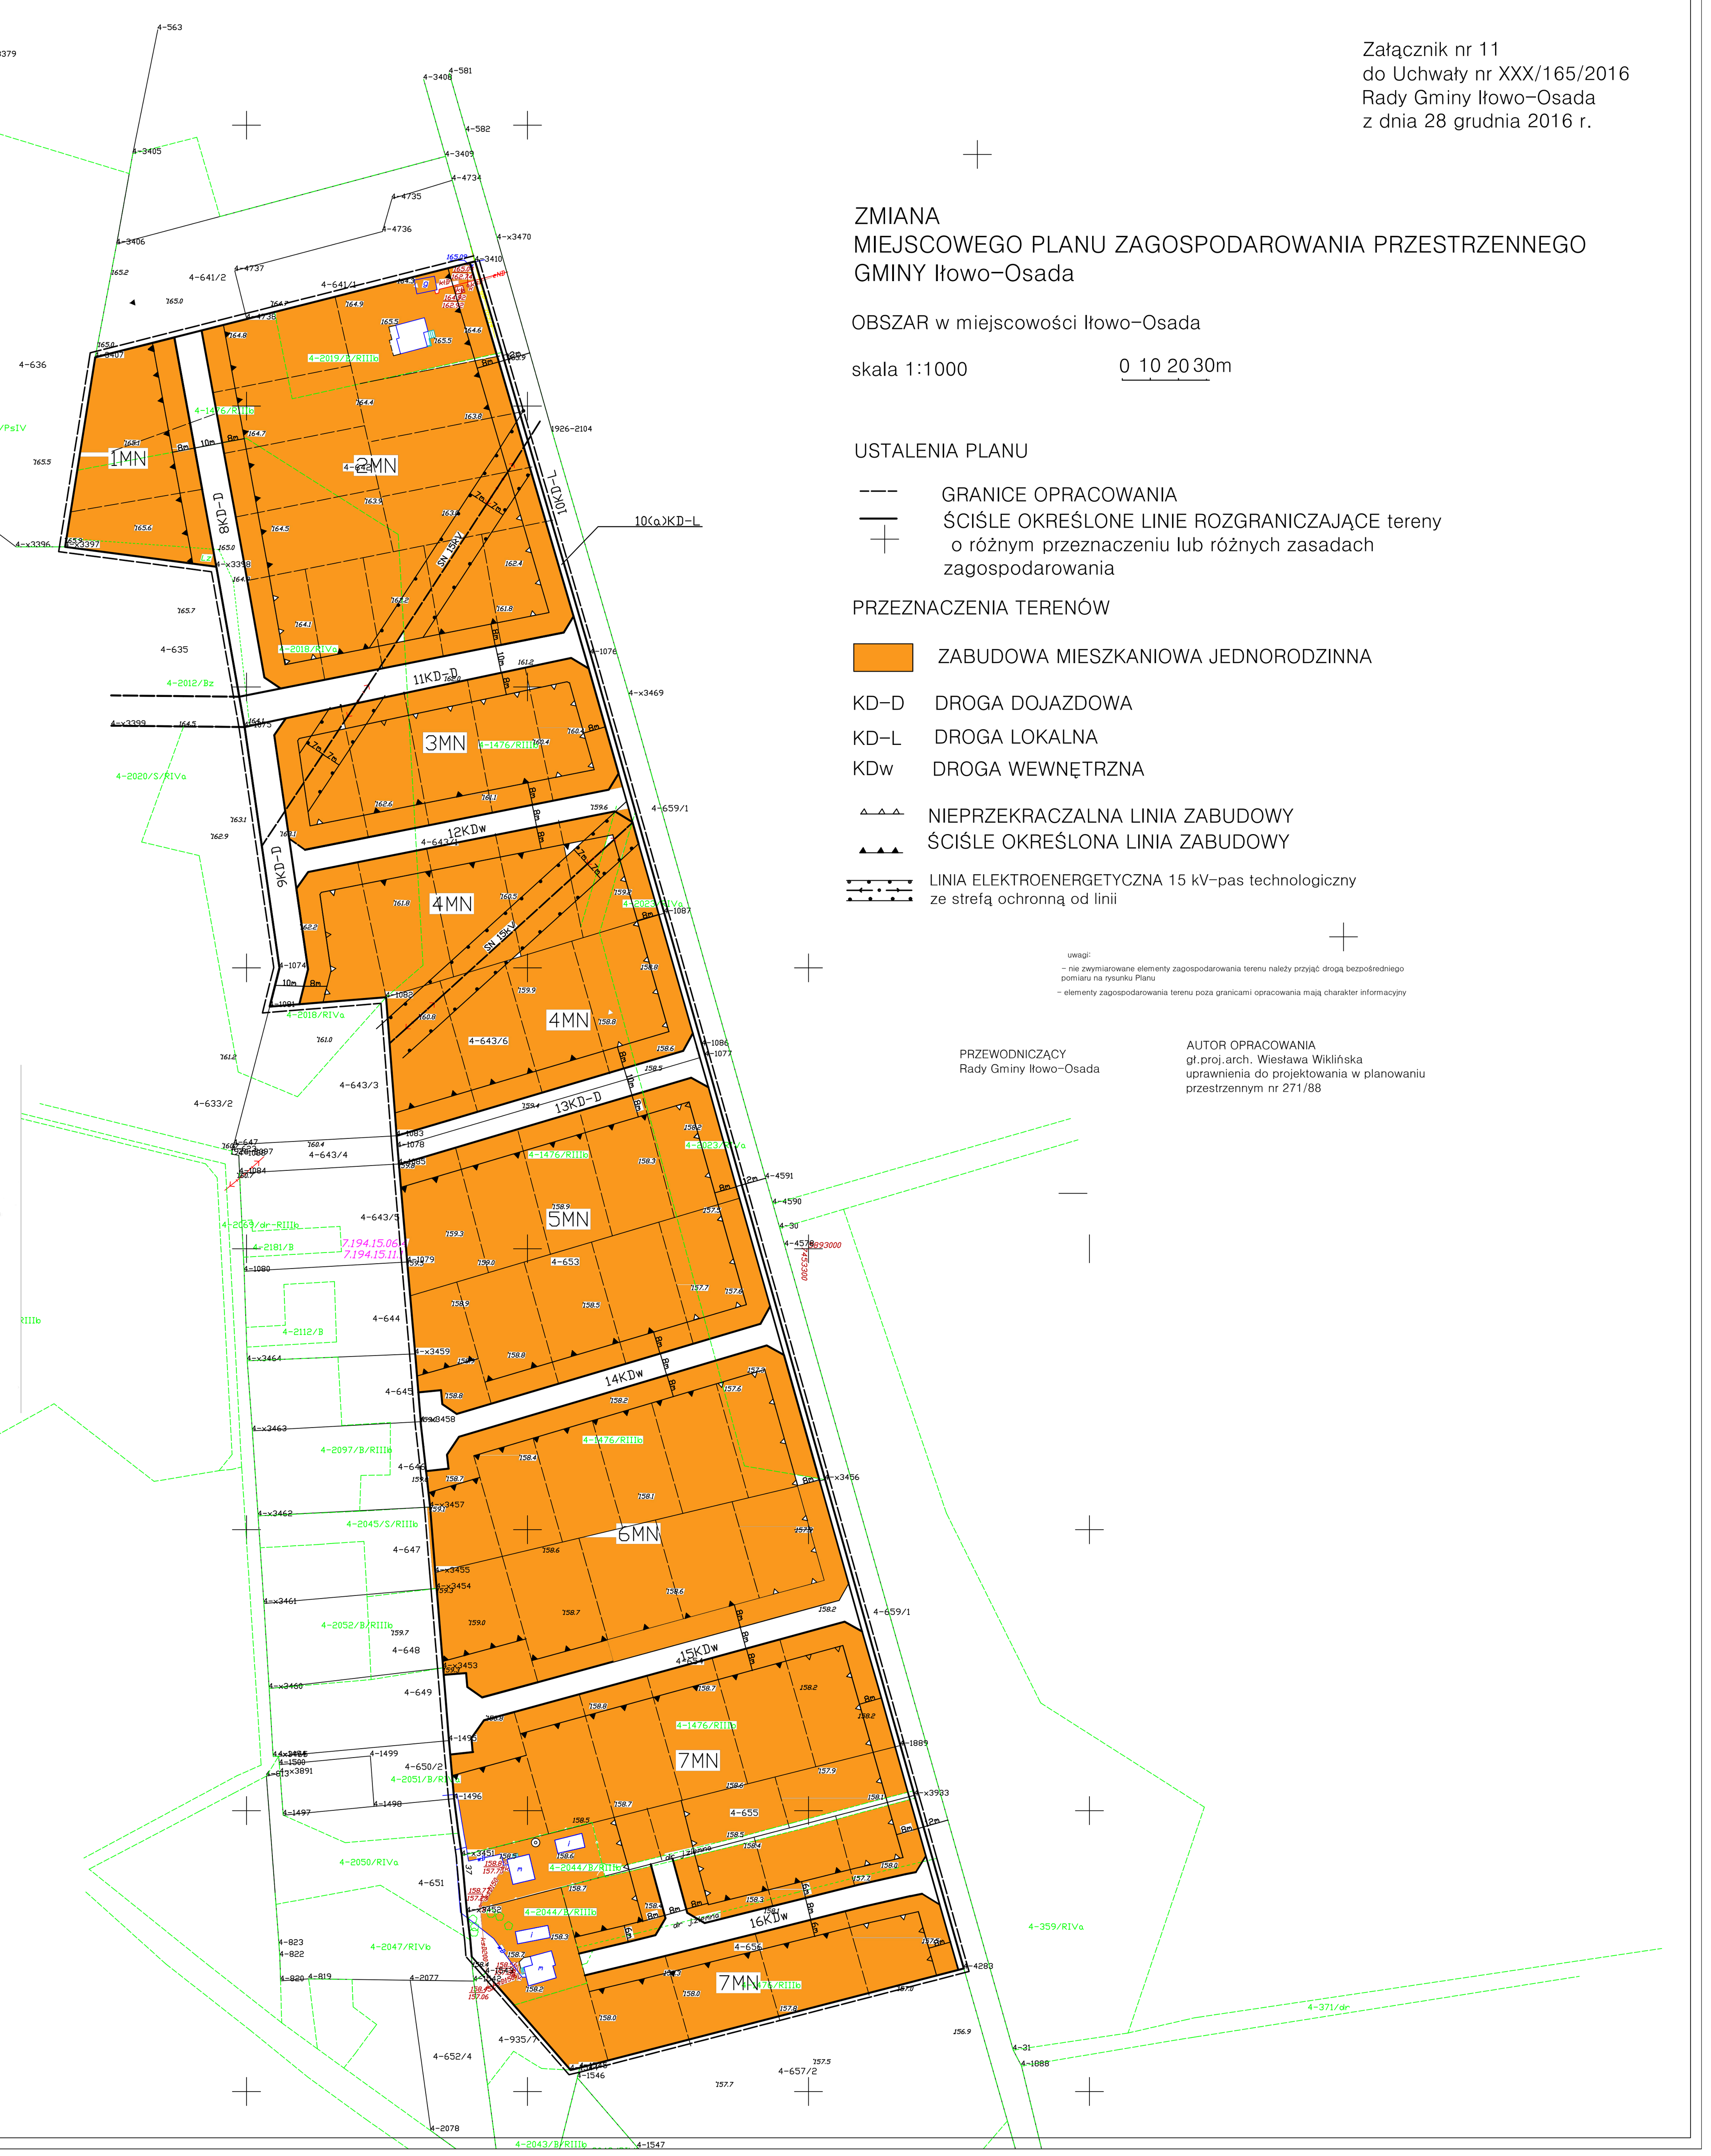

USTALENIA PLANU

GRANICE OPRACOWANIA

ŚCIŚLE OKREŚLONE LINIE ROZGRANICZAJĄCE tereny o różnym przeznaczeniu lub różnych zasadach zagospodarowania

PRZEZNACZENIA TERENÓW

ZABUDOWA MIESZKANIOWA JEDNORODZINNA

KD-D DROGA DOJAZDOWA

KD-L DROGA LOKALNA

KDw DROGA WEWNĘTRZNA

NIEPRZEKRACZALNA LINIA ZABUDOWY

ŚCIŚLE OKREŚLONA LINIA ZABUDOWY

LINIA ELEKTROENERGETYCZNA 15 kV-pas technologiczny ze strefą ochronną od linii

uwagi:
- nie zwymiarowane elementy zagospodarowania terenu należy przyjąć drogą bezpośredniego pomiaru na rysunku Planu
- elementy zagospodarowania terenu poza granicami opracowania mają charakter informacyjny

PRZEWODNICZĄCY
Rady Gminy Iłowo-Osada

AUTOR OPRACOWANIA
gł.proj.arch. Wiesława Wiklińska
uprawnienia do projektowania w planowaniu przestrzennym nr 271/88