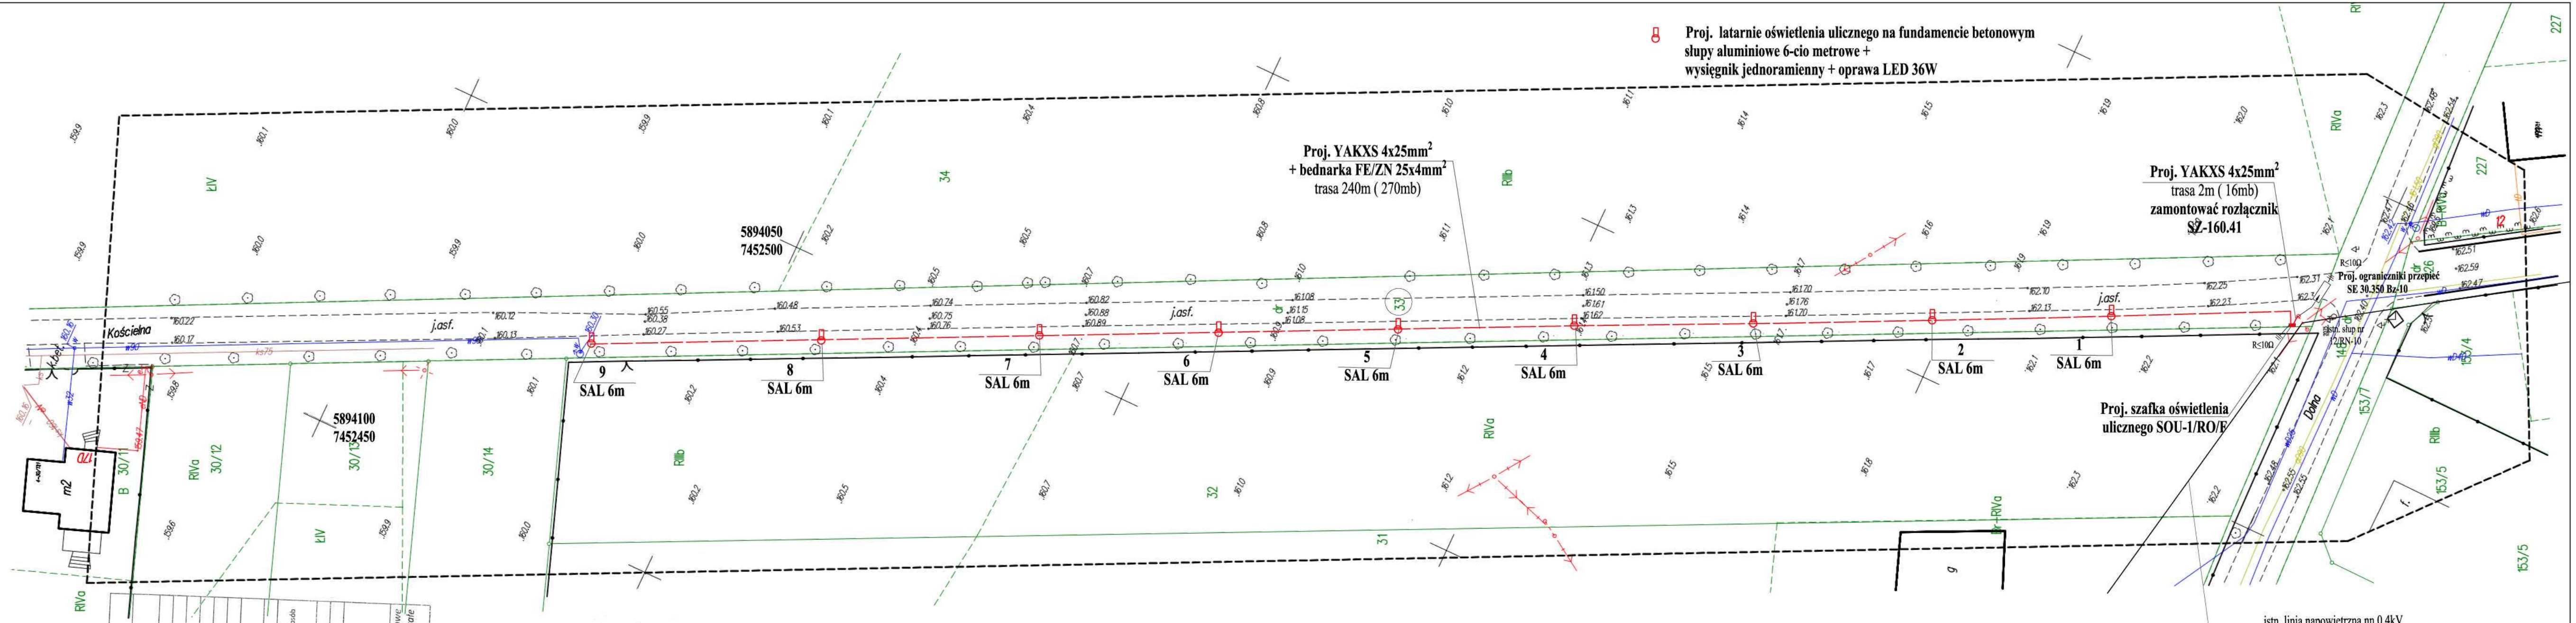

MAPA DO CELÓW PROJEKTOWYCH	
Oznaczenie kancelaryjne zgłoszenia pracy geodezyjnej:	Gk.6640.1.477.2019
Skala mapy:	1:500
Sekcja:	7.194.15.01.3.4.7.194.15.06.1.2
Jednostka ewidencyjna:	280303_2.Iłowo - Osada
Obręb ewidencyjny:	280303_2.0004 Iłowo Osada
Województwo:	Warmińsko - mazurskie
Powiat:	działdowski
Numer działki współrzędnych	2000/7
Oznaczenie i informacje o skutecznościach gruntowych	Kontraktant: 1.GD Szczegółowy zakres, rodzaj robót budowlanych projektowanej inwestycji budowlanej wpływa na sposób zagospodarowania gruntów objętych mapą do celów projektowania
Granice zgodne z ewidencją gruntów i budynków	
Data sporządzenia mapy	14.05.2019
Opis przedmiotu wykonanego na mapie uzbrojenia podziemnego terenu nie wyłącza się istnienia innych urządzeń których położenia nie ustalono w trakcie pomiarów aktualizacyjnych i uzgodnień branżowych.	
Granice działek 30/11, 30/12, 30/13, 30/14 spełniają wymagania dokładnościowe umożliwiające lokalizację projkowanego obiektu w odległości 4,0 m i bliżej-pozostałe granice tego warunku nie spełniają	

Aneta Gapa-Sieradzka
GEOPUNKT
ul.Wł. Jagiełły 13, 13-300 Żuromin
NIP: 584-262-47-63, REGON: 142 18228
tel. 669 612 575

GEODETA UPRAWNIONY
inż. Agata Gapa - Sieradzka
Numer uprawnień 22088

Poświadcza się, że niniejszy dokument został opracowany w wyniku prac geodezyjnych i kartograficznych, których rezultaty zawiera operat techniczny wpisany do ewidencji materiałów państwowego zasobu geodezyjnego i kartograficznego

Organ prowadzący państwowy zasób geodezyjny i kartograficzny	Starosta Działdowski
Identyfikator ewidencyjny materiału zasobu-operatu technicznego	P. 2803. 2019. 540
Data wpisania operatu technicznego do ewidencji materiałów zasobu	21.05.2019 r.
Imię, nazwisko i podpis osoby reprezentującej organ	Z up. Starosty inż. Anna Cichowska Specjalista Ewidencja Osnowa Dokumentacja Geodezyjna i Kartograficzna

UWAGI :

1. Na słupie zamontować rozłacznik bezpiecznikowy SZ-160.41 i ograniczniki przepięć SE 30.350 Bz-10
2. Kabel na słupie zabezpieczyć rurą BE50 L=3m i mocować na uchwytach UMR 50
3. Do linii 4xAL 50 podłączyć za pomoca zacisłków SLIP 22.127
4. Złącze zlokalizować w pasie dorgowym przy granicy
5. Kabel oświetleniowy układać w odległości min. 1,0m od krawędzi jezdni

Oświadczam, że treść mapy sytuacyjno-wysokościowej/zasadniczej na której wykonano niniejszy projekt jest identyczna z treścią mapy sytuacyjno-wysokościowej/zasadniczej, wydanej przez PODGIK w Działdowie
przyjętej do zasobu pod numerem P. 2803. 2019. 540 z dnia 21.05.2019
załączonej do dokumentacji projektowej